


Legende

- Grundstücksgrenze
- Baugrenze
- Abbruch
- WR Reines Wohngebiet (mit Nummerierung)
- II Zahl der Vollgeschosse als Höchstmaß
- GRZ Grundflächenzahl
- o offene Bauweise
- OK 10,50 m Oberkante als Höchstmaß der baulichen Anlage
- FD Flachdach

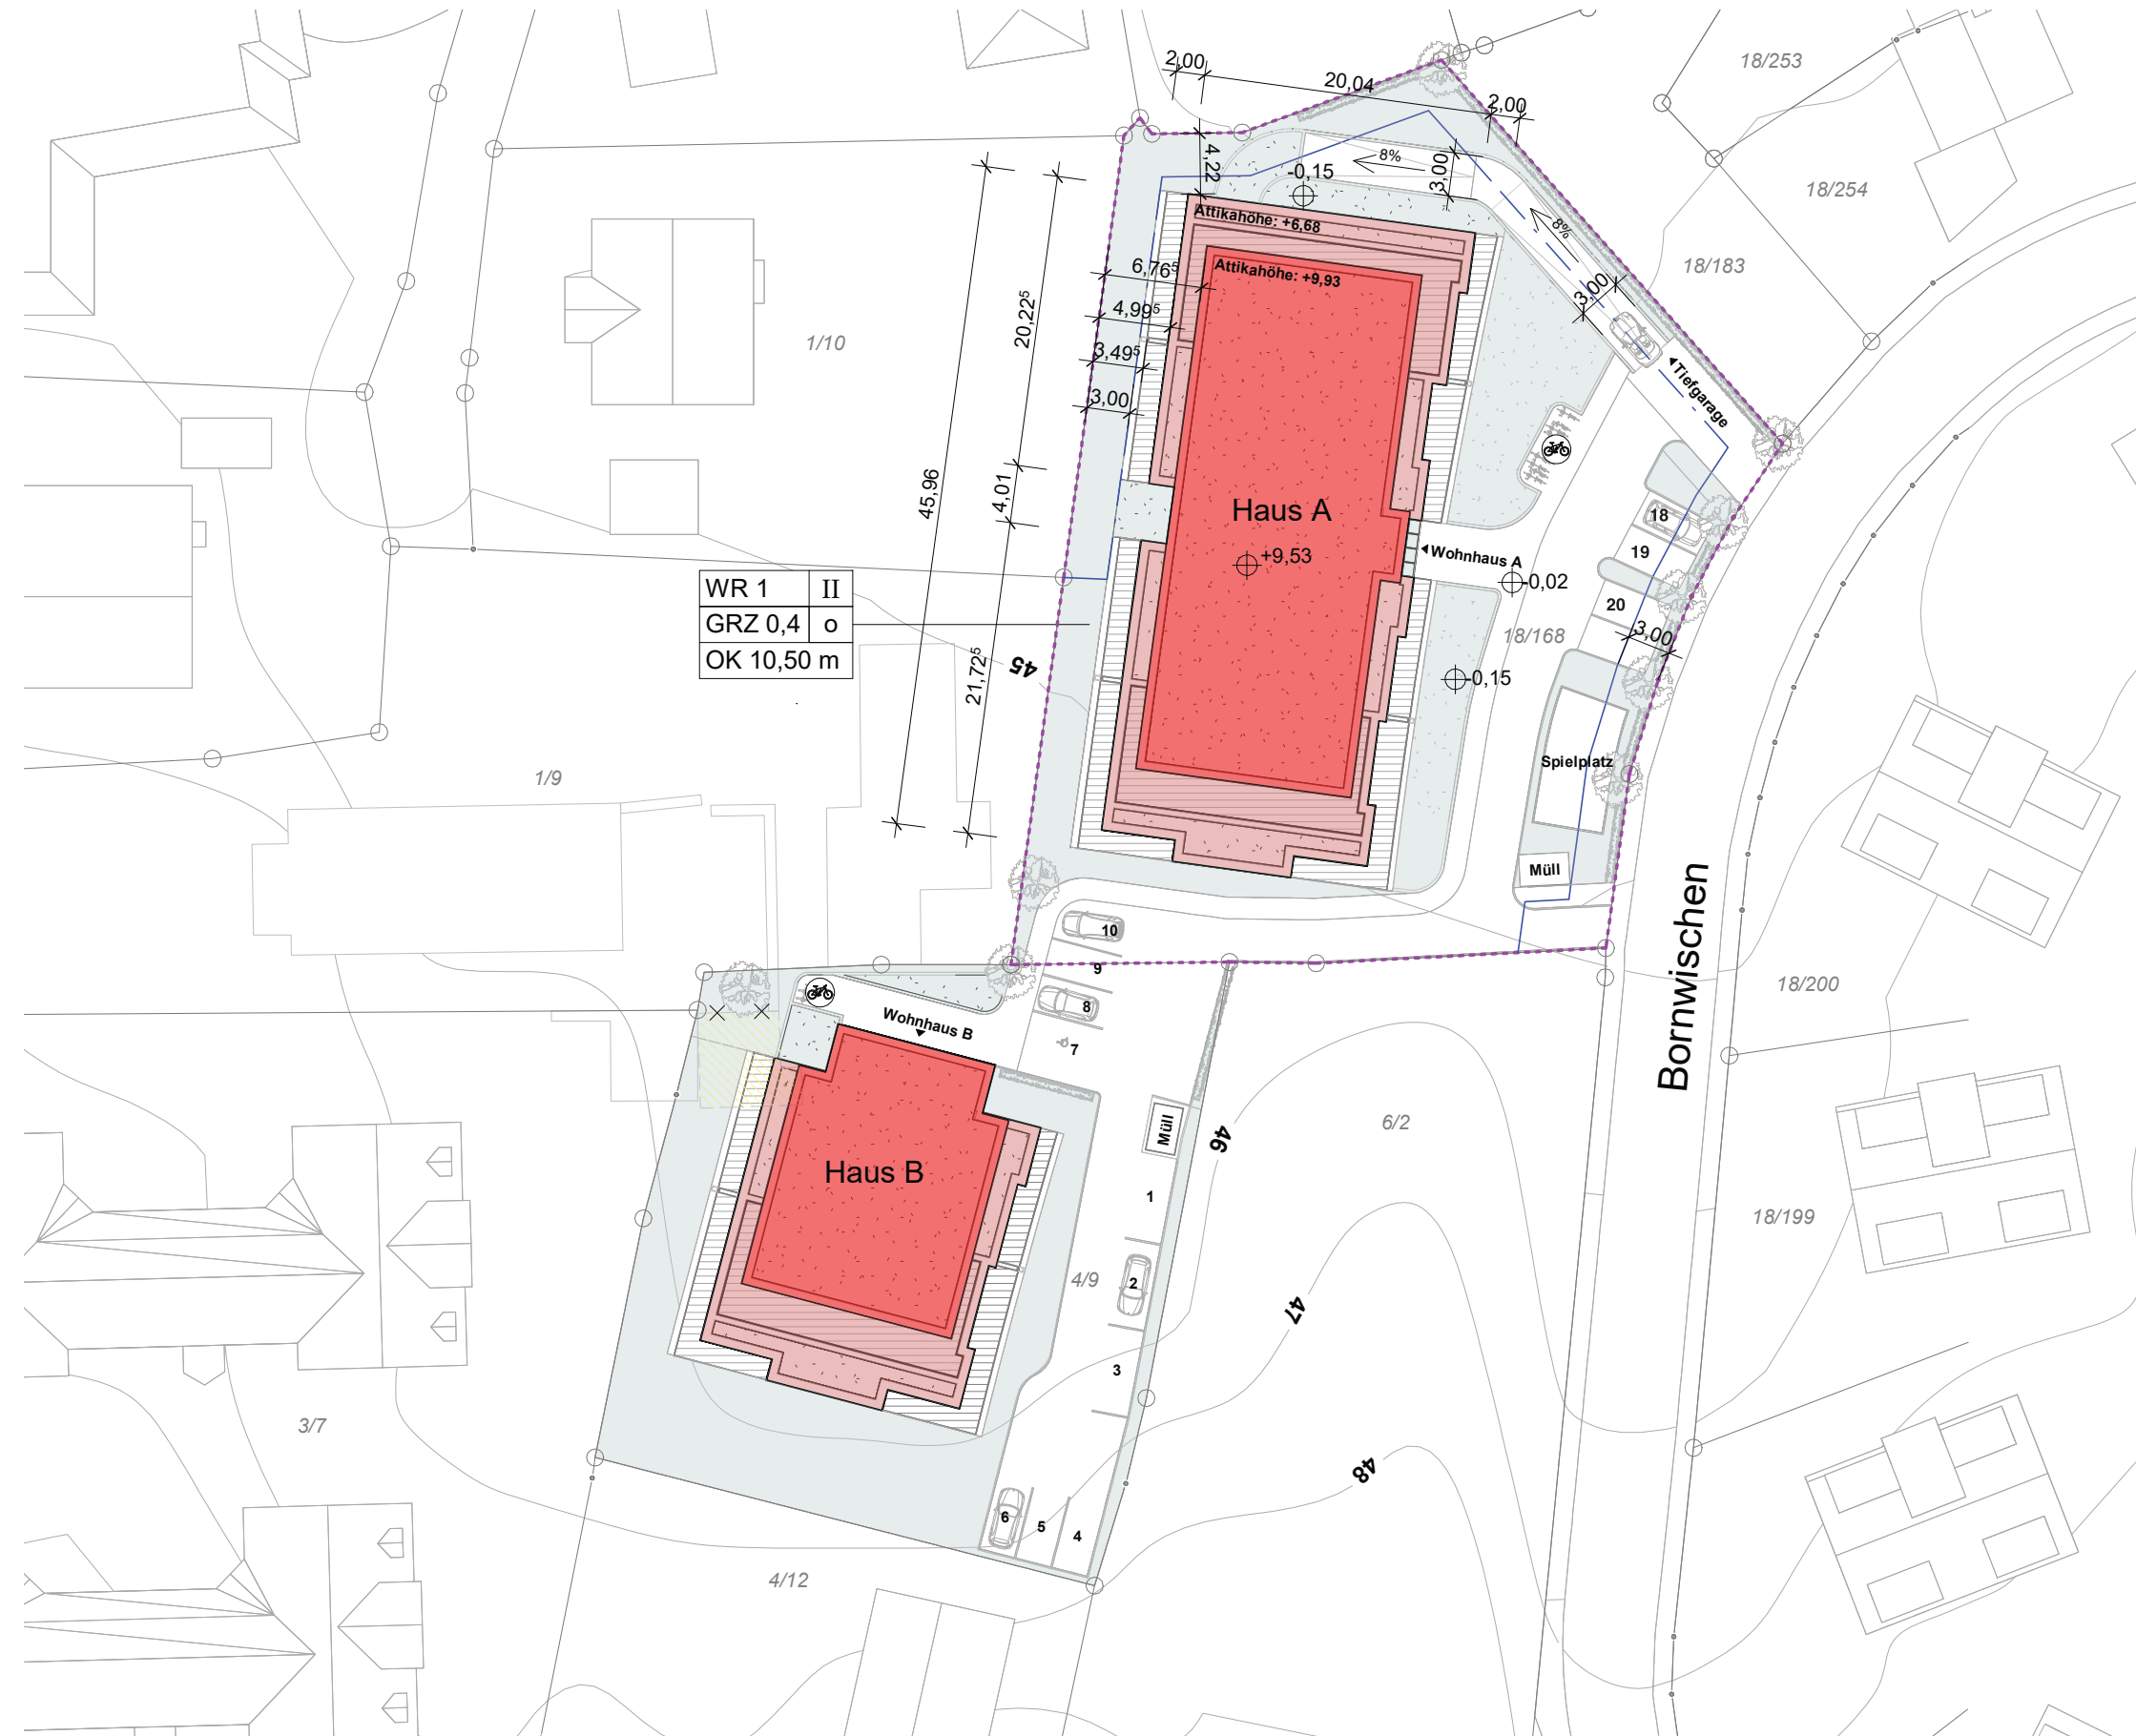

Nr.	Datum	Änderung	Gez.

Projekt
Neubau eines Wohngebäudes mit 20 Wohneinheiten

Projektort
 Bornwischen
 23795 Bad Segeberg

Zeichnungsinhalt:
Lageplan

Zeichnungsnummer: **010**

Maßstab: **1:500**

Gezeichnet: **sb/be/kl**

Projekt Nr.: **1840**

Planerstellungsdatum: **18.08.2020**

Bauherr (Datum/Unterschrift)
 Base Projekt GmbH
 Dortmund Str. 34
 28199 Bremen

Änderung

Architekt (Datum/Unterschrift)

geirsson architekten
 dortmunder str. 34
 28199 bremen
 tel +49(0)421 59 76 47 40
 fax +49(0)421 59 76 47 49